T.C.
SEFERİHİSAR BELEDİYE BAŞKANLIĞI
MECLİS KARARI

KARAR TARİHİ	03.08.2022	**KARAR SAYISI**	22530694/105.04- **88**
BİLEŞİMİ	1.BİRLEŞİM	**OTURUMU**	1.OTURUM
TOPLANTIYA KATILANLAR	Kazım PARLAK, Sefer TOPÇU, Yelda CELİLOĞLU, Rahmi Tezel ÇINAR, Sinem KOÇ KARAMAN, Reşat GÜLTEKİN, Duygu ULU, Hüseyin KOCAER, Ümit CİNGÖZ, İsmail BAZAN, Melike BALCIOĞLU, Serdal YERSEL, Ahmet MİRZE		
TOPLANTIYA KATILMAYANLAR	İsmail YETİŞKİN, Berkhan PARLAK, Halim TEMESE		

KARAR:

"16 Ekim 2020 tarihli ve 31276 (mükerrer) sayılı Resmi Gazetede yayımlanan Kamu Mali Yönetimi ve Kontrol Kanunu, 7254 Sayılı Bazı Kanunlarda Değişiklik Yapılması Hakkında Kanunun 10. Maddesi ile 10.07.2004 tarihli ve 5216 sayılı Büyükşehir Belediyesi Kanununa ek 3. maddede; "*Köy veya belde belediyesi iken mahalleye dönüşen ve Büyükşehir Belediyesi sınırları içinde bulunup sosyoekonomik durumu, şehir merkezine uzaklığı, belediye hizmetlerine erişebilirliği, mevcut yapılaşma durumu ve benzeri hususlar dikkate alınarak ilgili İlçe Belediye Meclisinin kararı ve teklifi üzerine Büyükşehir Belediye Meclisinin en geç 90 gün içerisinde alacağı karar ile kırsal yerleşim özelliği taşıdığı tespit edilen mahalleler kırsal mahalle kabul edilir.*" denilmektedir. Söz konusu kanun maddeleri uyarınca konu Meclis gündemine alınmış, İmar ve Bayındırlık Komisyonuna havale edilmiştir.

Buna göre; İlçemize bağlı köy statüsünden mahalleye dönüşen Orhanlı, Kavakdere, Beyler, Turgut, Ulamış, Düzce, İhsaniye, Gölcük, Gödence ve Çamtepe Mahallelerimizin Kırsal Yerleşik Alanı sınırı belirlenmesi için İmar ve Bayındırlık Komisyonunca değerlendirme ve incelemeler yapılmıştır. İzmir Bayındırlık ve İskan İl Müdürlüğünce onaylanan Köy Yerleşik Alan paftalarına sadık kalınmıştır. Parselin bir kısmının köy yerleşik alanında kaldığı durumlarda ekteki paftalarda gösterildiği şekilde parsellerin yol durumları da değerlendirilerek karar verilmiştir. Karar eki paftada belirlenen alan içerisindeki taşınmazlar Kırsal Mahalle alanında kaldığı, dışındakilerin Kırsal Mahalle statüsüne alınmadığı, komisyon üyelerince **oy birliği** ile uygun görülmüştür." İfadeli İmar ve Bayındırlık Komisyonu Raporu Meclisçe değerlendirilerek **oy birliği** ile kabul edilmiştir.

Duygu ULU **Belediye Başkan V. / Meclis Başkanı**	**Sefer TOPÇU** **Katip Üye**	**Hüseyin KOCAER** **Yedek Katip Üye**

Ek: Mahalle Paftaları

51.

S NO	MALİKİ	PAFTA NO	PARSEL NO	PAFTA ŞEKLİ	İKAMET EDENLER
1	KAZIM KUTLU	497-4228 1/1	2157	Kadastral	-
2	Nazmi EZER	497-4228	2298	"	
3	İBRAHİM TAŞGÜL	1/1	2236	"	
4	SÜLEYMAN UZUNCA	"	1967	"	
5	MEHMET UZUNCA	"	1973	"	
6	AHMET DURSUN	1/1	2006	"	
7	OKUL	"	2007	"	KÖY TÜZEL KİŞİLİĞİ
8	SU DEPOSU	1/1	2086	"	"

İZMİR BAYINDIRLIK ve İSKAN MÜDÜRLÜĞÜ

SEFERİHİSAR ESKİ ORHANLI KÖYÜ (7)

PAFTA CİNSİ	ÖLÇEK	TESPİT TARİHİ	PAFTA NO
KADASTRAL	1/1000	15/11/1999	
		İLGİLİ PAFTA NO	497—4228—1 497—4228—1/1

YERLEŞİK ALAN TESPİT KOMİSYONU

BAYINDIRLIK ve İSKAN MÜDÜRLÜĞÜ'NDEN			KÖY İHTİYAR HEYET'İNDEN		
İSİM	ÜNVAN	İMZA	İSİM	ÜNVAN	
ALİ YÜMLÜ	TEKNİKER		M.ŞÜKRÜ ENER	MUHTAR	
NASUH ATEŞ	TEKNİSYEN		SÜLEYMAN UZUNCA	A Z A	
M. GÜMÜŞCEKİÇİ	YAPI TEKNS.		NAZMİ HEZER	A Z A	
MUHAL. AKAR	TEKN. ÖĞR.				

UYGUNDUR

Orhan BOZKURT
Harita Birim Amiri

Handan ATİL
İm. ve Afet İşl. Şube Md.

Levent EKİZ
Bayındırlık ve İskan Md. Yrd.

Nihat BAŞAR
Bayındırlık ve İskan Müdür V.

KARAR

İl İdare Kurulunun
2.1.1.2000-4 Sayılı Gün ve Sayılı Kararı Ekidir

08.01.2000

*03.08.2022 tarihli ve 88 sayılı Meclis Kararı ile onaylanmıştır.

Duygu ULU **Belediye Başkan V. /** **Meclis Başkanı**	**Sefer TOPÇU** **Katip Üye**	**Hüseyin KOCAER** **Yedek Katip Üye**

N

1 / 1000

S NO	İSİM	PAFTA NO	PARSEL NO	PAFTA ŞEKLİ	DÜŞÜNCELER
1	Cami	1		Kadastral	
2	Ülkü TUNÇBİLEK	1	179	"	
3	Sezai KÜTÜK	1	180	"	
4	Rasit SAĞLAM	1	185	"	
5	Sevinç CALIK	1	159	"	
6	Eski Cami	1	149	"	KÖY TÜZEL KİŞİLİĞİ
		1	89-91		KONUT DIŞI KENTSEL ÇALIŞMA ALANI

LEJANT

- PARSEL SINIRI
- MESKUN ALAN SINIRI
- KÖY YERLEŞİK ALAN SINIRI
- KONUT DIŞI KENTSEL ÇALIŞMA ALAN SINIRI
- I. DERECE DOĞAL SİT SINIRI

İZMİR BAYINDIRLIK ve İSKAN MÜDÜRLÜĞÜ

SEFERİHİSAR - İHSANİYE KÖYÜ 54/1 (1)

PAFTA CİNSİ	ÖLÇEK	TESPİT TARİHİ	PAFTA NO
KADASTRAL	1/1000	23 / 5 / 1997	10
		İLGİLİ PAFTA NO L17-b-22-d L17-b-22-a ; 1	

YERLEŞİK ALAN TESPİT KOMİSYONU

BAYINDIRLIK ve İSKAN MÜDÜRLÜĞÜ'NDEN			KÖY İHTİYAR HEYETİNDEN		
İSİM	ÜNVAN	İMZA	İSİM	ÜNVAN	İMZA
ORHAN BOZKURT	HRT. MÜH.		HASAN TOSUN	MUHTAR	
TA[illegible] TUĞCU	HRT. TEKNS.		ERKAN SATILMIŞ	AZA	
HALİL DABBAĞ	HRT. TEKNS.		RAŞİT SAĞLAM	AZA	
H.NİHAL AKARSU	TEKN. RES.		MEHMET ÇAKAR		

UYGUNDUR.

Orhan BOZKURT
Harita Birim Amiri

Handan ATIL
İm.ve Afet İşleri Şube Md.

Levent EKİZ
Bayındırlık ve İskan Md.Yrd.

E. Fark BAYKAL
Bayındırlık ve İskan Müdürü

KARAR

ONAY
90/11/1998
Mehmet BAYDAR
Vali Yrd.

İl İdare kurulunun 13.11.1998 Tarihli 246 Sayılı kararı ekidir.

*03.08.2022 tarihli ve 88 sayılı Meclis Kararı ile onaylanmıştır.

Duygu ULU **Belediye Başkan V. /** **Meclis Başkanı**	**Sefer TOPÇU** **Katip Üye**	**Hüseyin KOCAER** **Yedek Katip Üye**

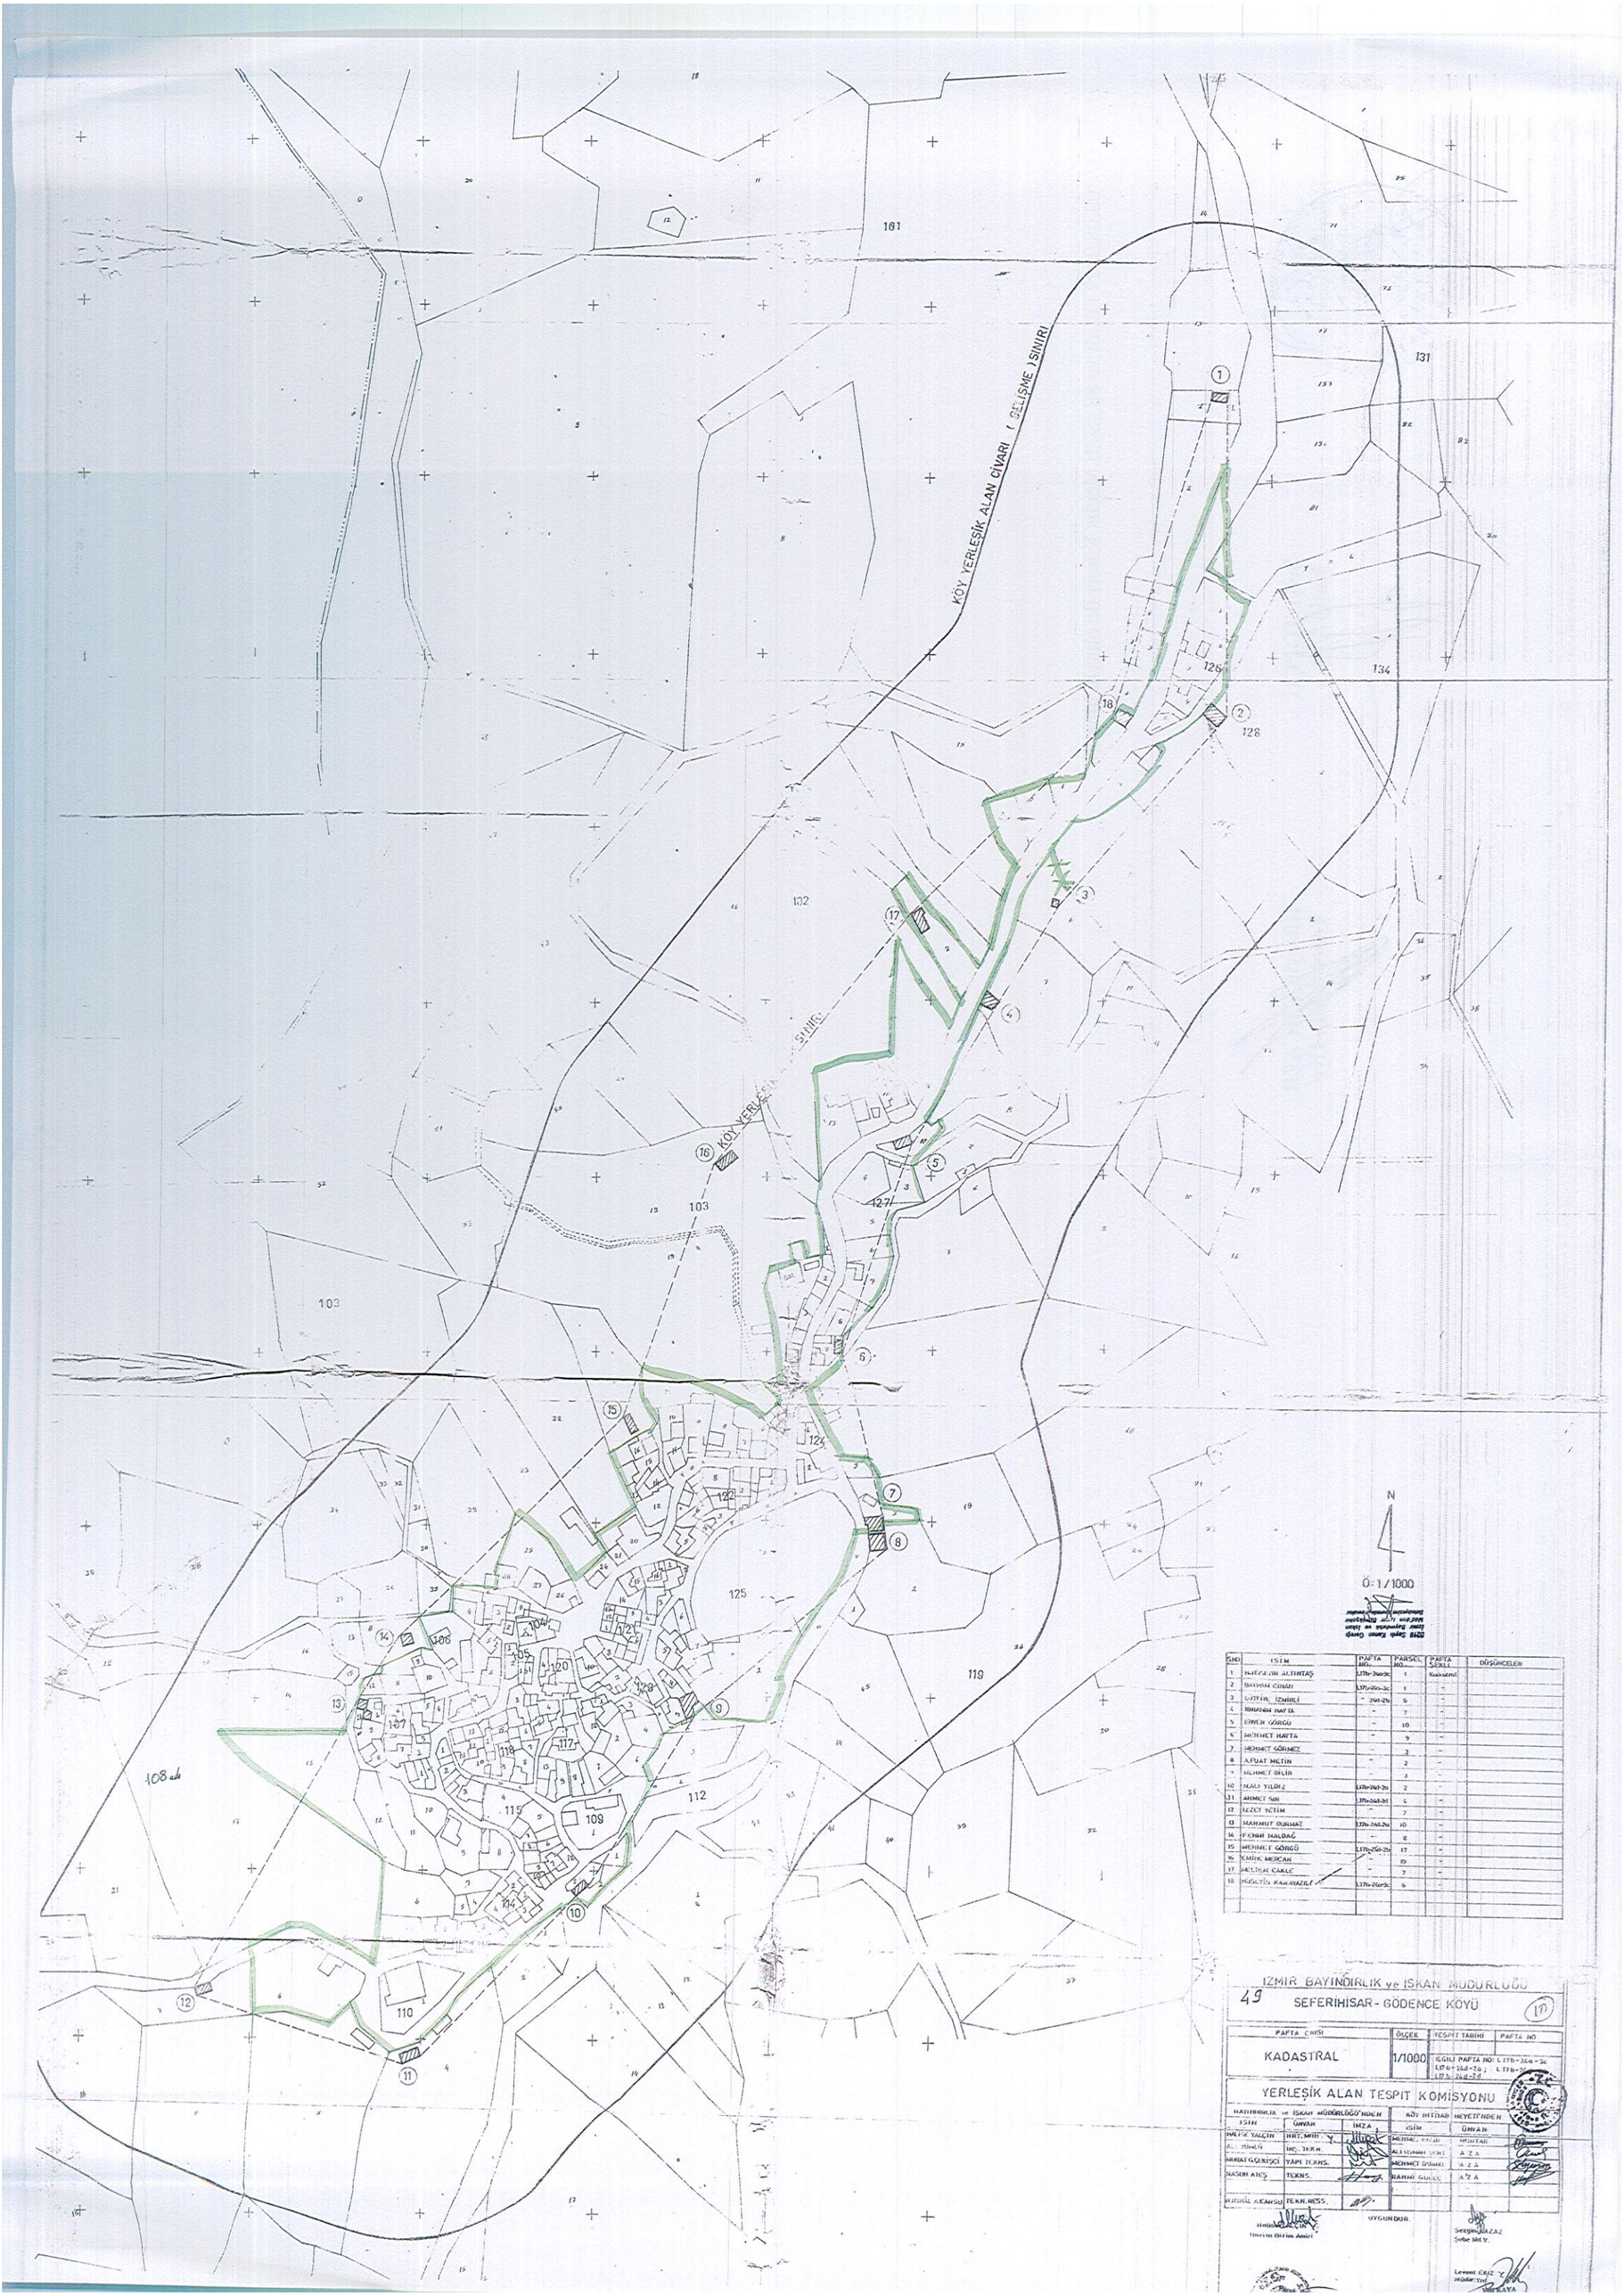

SNO	İSİM	PAFTA NO.	PARSEL NO.	PAFTA ŞEKLİ	DÜŞÜNCELER
1	HÜSEYİN ALTINTAŞ	L17b-24a-3c	1	Kadastral	
2	BAYRAM CİHAN	L17b-24a-3c	1	-	
3	GÜTFİRE İZMİRLİ	- 24d-2b	6	-	
4	İBRAHİM HAYTA	-	7	-	
5	ENVER GÖRGÜ	-	10	-	
6	MEHMET HAYTA	-	9	-	
7	MEHMET GÖRMEZ	-	3	-	
8	AFUAT METİN	-	2	-	
9	MEHMET BİLİR	-	3	-	
10	MALİ YILDIZ	L17b-24d-2a	2	-	
11	AHMET SIR	L17b-24d-2d	4	-	
12	İZZET YETİM	-	7	-	
13	MAHMUT DURMAZ	L17b-24d-2a	10	-	
14	FEHMİ MALDAĞ	-	8	-	
15	MEHMET GÖRGÜ	L17b-24d-2b	17	-	
16	EMİNE MERCAN	-	19	-	
17	MELTEM ÇAKLE	-	7	-	
18	HÜSEYİN KARAYAZILI	L17b-24a-3c	6	-	

İZMİR BAYINDIRLIK ve İSKAN MÜDÜRLÜĞÜ

49 SEFERİHİSAR - GÖDENCE KÖYÜ (17)

PAFTA CİNSİ	ÖLÇEK	TESPİT TARİHİ	PAFTA NO
KADASTRAL	1/1000	İLGİLİ PAFTA NO: L17b-24a-3c L17b-24d-2a ; L17b-24d-2d	

YERLEŞİK ALAN TESPİT KOMİSYONU

BAYINDIRLIK ve İSKAN MÜDÜRLÜĞÜ'NDEN			KÖY İHTİYAR HEYETİ'NDEN		
İSİM	ÜNVAN	İMZA	İSİM	ÜNVAN	
HALİSE YALÇIN	HRT. MİH. Y.		MEHMET KAYIR	MUHTAR	
ALİ ÜNLÜ	İNŞ. TEKN.		ALİ KOMAN SERİ	A Z A	
MURAT GÜLKİŞÇİ	YAPI TEKNS.		MEHMET DURMAZ	A Z A	
NASUH ATEŞ	TEKNS.		RAHMİ GÜLEÇ	A Z A	
HİLMİ AKANSU	TEKN. RESS.				

UYGUNDUR.

Hülisi ALÇIN Y.
Üyrıtı Birim Amiri

Sezgin KAZAZ
Şube Md.Y.

Levent EKİZ Y.
Müdür Yrd.

*03.08.2022 tarihli ve 88 sayılı Meclis Kararı ile onaylanmıştır.

Duygu ULU **Belediye Başkan V. /** **Meclis Başkanı**	**Sefer TOPÇU** **Katip Üye**	**Hüseyin KOCAER** **Yedek Katip Üye**

SIN.	İSİM	PAFTA NO	PARSEL NO	PAFTA SEKLİ	DÜŞÜNCELER
1	HASAN DENDAR	1	545	Kadastral	
2	[illegible] SEZEN - KERİM SEZEN	L17 c 02 a	389		
3	GÜL	1	602	-	KÖY TÜZEL KİŞİLİĞİ
4	MUZAFFER SİNER	1	635	-	
5	RAHMİ ÇAKIR	1	658	-	
6	SERİF AHMET GÜÇLÜ	L17 c 02 a	622	-	
7	HALİL [illegible]	1	624	-	
8	HAMAM	1	623	-	MALİYE HAZİNESİ
9	MÜZEYYEN UÇAN	1	595	-	
10	MEHMET ATEŞER	1	614	-	
11	SÜLEYMAN KILINÇ	L17 c 02 a	373	-	

48

İZMİR BAYINDIRLIK ve İSKAN MÜDÜRLÜĞÜ

SEFERİHİSAR - DÜZCE KÖYÜ 6

PAFTA CİNSİ	ÖLÇEK	TESPİT TARİHİ	PAFTA NO
KADASTRAL	1/1000	1.Tesp.Ta.: 29/5/1997 2.Tesp.Ta.:	15
		1: L17-c-02-a	

YERLEŞİK ALAN TESPİT KOMİSYONU

BAYINDIRLIK ve İSKAN MÜDÜRLÜĞÜ'NDEN			KÖY İHTİYAR HEYETİNDEN		
İSİM	ÜNVAN	İMZA	İSİM	ÜNVAN	İMZA
Murat SEVİRBAŞ	Hrt. Müh.		AHMET GÜLGÖNÜL	MUHTAR	
Lİ BAL	Hrt. Tekn.		LEVENT YILMAZER	AZA	
Murat KÜMÜŞCEKİŞÇİ	Yapı Tekns.		CEMİL KUŞÇU	AZA	
NİHAL AKARSU	Tekn. Ress.				

ÜYGÜNDÜR

Fitiz HASANZADE
Şube Müdürü

Levent EKİZ
Müdür Yrd.

ONANDI
T.C.

*03.08.2022 tarihli ve 88 sayılı Meclis Kararı ile onaylanmıştır.

Duygu ULU Belediye Başkan V./ Meclis Başkanı	Sefer TOPÇU Katip Üye	Hüseyin KOCAER Yedek Katip Üye

III. DERECE SİT ALANI
102
III. DERECE DOĞAL SİT
KÖY YERLEŞİK ALAN SINIRI
145
AÇIK BESİ
YOL
DERE
TH
cebel
DEPO
AHIR
K.1

*03.08.2022 tarihli ve 88 sayılı Meclis Kararı ile onaylanmıştır.

Duygu ULU **Belediye Başkan V. /** **Meclis Başkanı**	**Sefer TOPÇU** **Katip Üye**	**Hüseyin KOCAER** **Yedek Katip Üye**

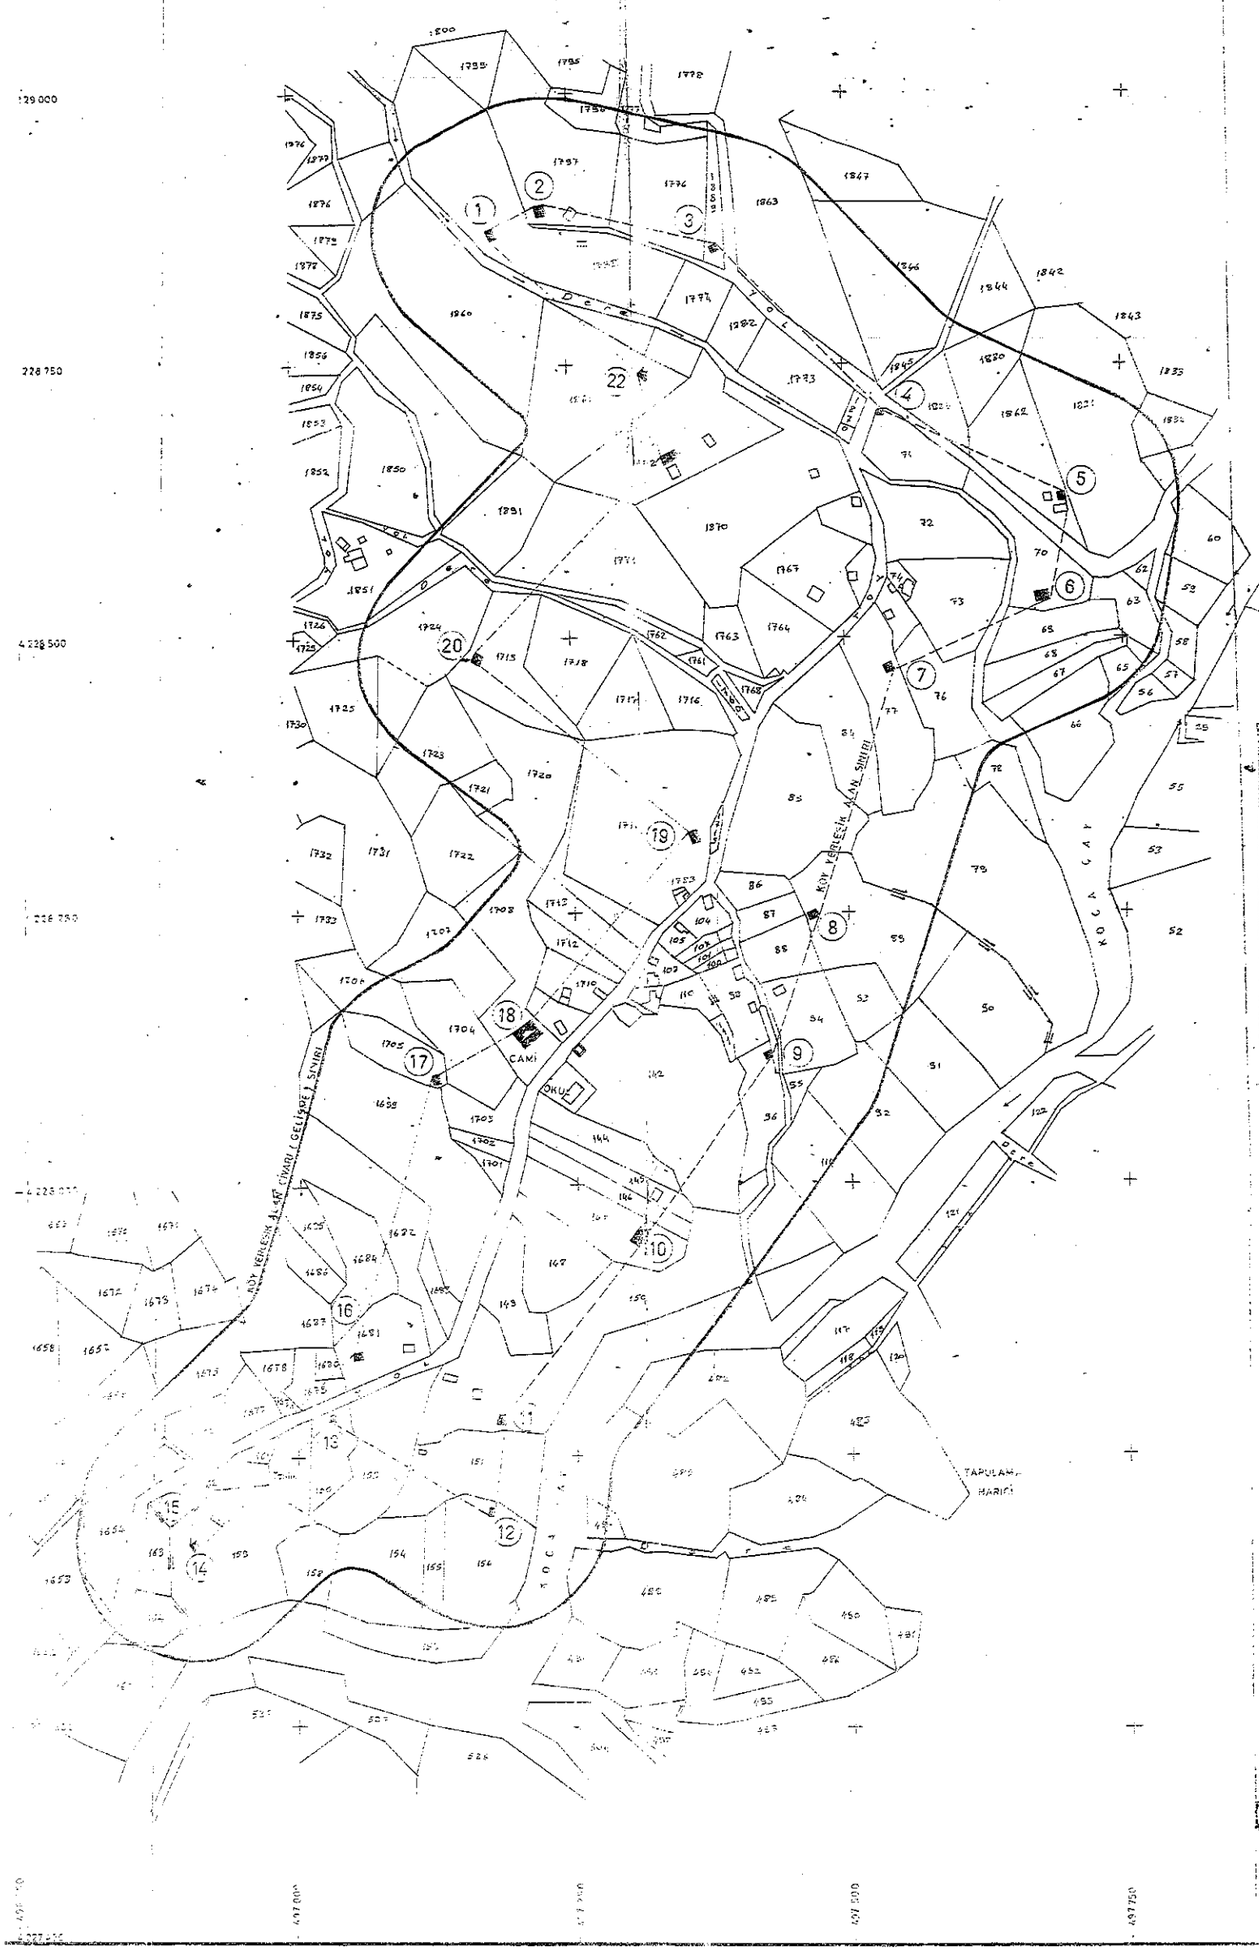

N

1/2500

S.NO	İSİM	PAFTA NO	PARSEL NO	PAFTA ŞEKİL	DÜŞÜNCELER
1	MEHMET HEZER	497 4228-IV	1798	Kadastral	
2	NAZMİ HEZER	"	1797	"	
3	ASIM	"	1889	"	
4	GÜLİZAR HEZER	"	71	"	
5	AZIM ESENLİK	"	1862	"	
6	MEHMET PEKÇAKAR	"	70	"	
7	HASAN AKÇİL	"	77	"	
8	MESERET ÜRÜN	"	89	"	
9	ZİYA BUYRUK	"	96	"	
10	AHMET TÜRKCAN	497 4225-I	147	"	
11	[illegible] ENER	"	150	"	
12	[illegible] ÇEVRE	"	151	"	
13	MEHMET HEZER	"	150	"	
14	ALİ	495 4225-II	159	"	
15		"	159	"	
16	HALİL BİLDİR	497 4225-I	1681	"	
17	MEHMET HEZER	497 4225-IV	1705	"	
18	CAMİ	"	1708	"	KÖY TÜZEL KİŞİL
19	MAHMUT PEKÇAKAR	"	1714	"	
20	OSMAN ÇOKGENÇ	"	1719	"	
21	RAŞİT PEKÇAKAR	"	1772	"	
22	RAŞİT PEKÇAKAR	"	1881	"	

İZMİR BAYINDIRLIK ve İSKAN MÜDÜRLÜĞÜ

SEFERİHİSAR - ORHANLI (Orta Mahalle). KÖYÜ

	ÖLÇEK	TESPİT TARİHİ	PAFTA NO
KADASTRAL	1/2500	15/11/1999	
		İLGİLİ PAFTA NO. 495-4225-II	497-422 / 497-422

YERLEŞİK ALAN TESPİT KOMİSYONU

BAYINDIRLIK ve İSKAN MÜDÜRLÜĞÜ'NDEN			KÖY İHTİYAR HEYETİ'NDEN		
İSİM	ÜNVAN	İMZA	İSİM	ÜNVAN	İMZA
ORHAN BOZKURT	HRT Y. MÜH.		M. SÜKRÜ ENER	MUHTAR	
[illegible]	İNS. TEKN.		SÜLEYMAN UZUNCA	AZA	
NASUH ATEŞ	TEKNS.		NAZMİ HEZER	AZA	
M. GÜMÜŞCEKİŞÇİ	YAPI TEKNS.				
H. NİHÂL AKARSU	TEKN. RESS.				

UYGUNDUR

KARAR

*03.08.2022 tarihli ve 88 sayılı Meclis Kararı ile onaylanmıştır.

Duygu ULU **Belediye Başkan V. /** **Meclis Başkanı**	**Sefer TOPÇU** **Katip Üye**	**Hüseyin KOCAER** **Yedek Katip Üye**

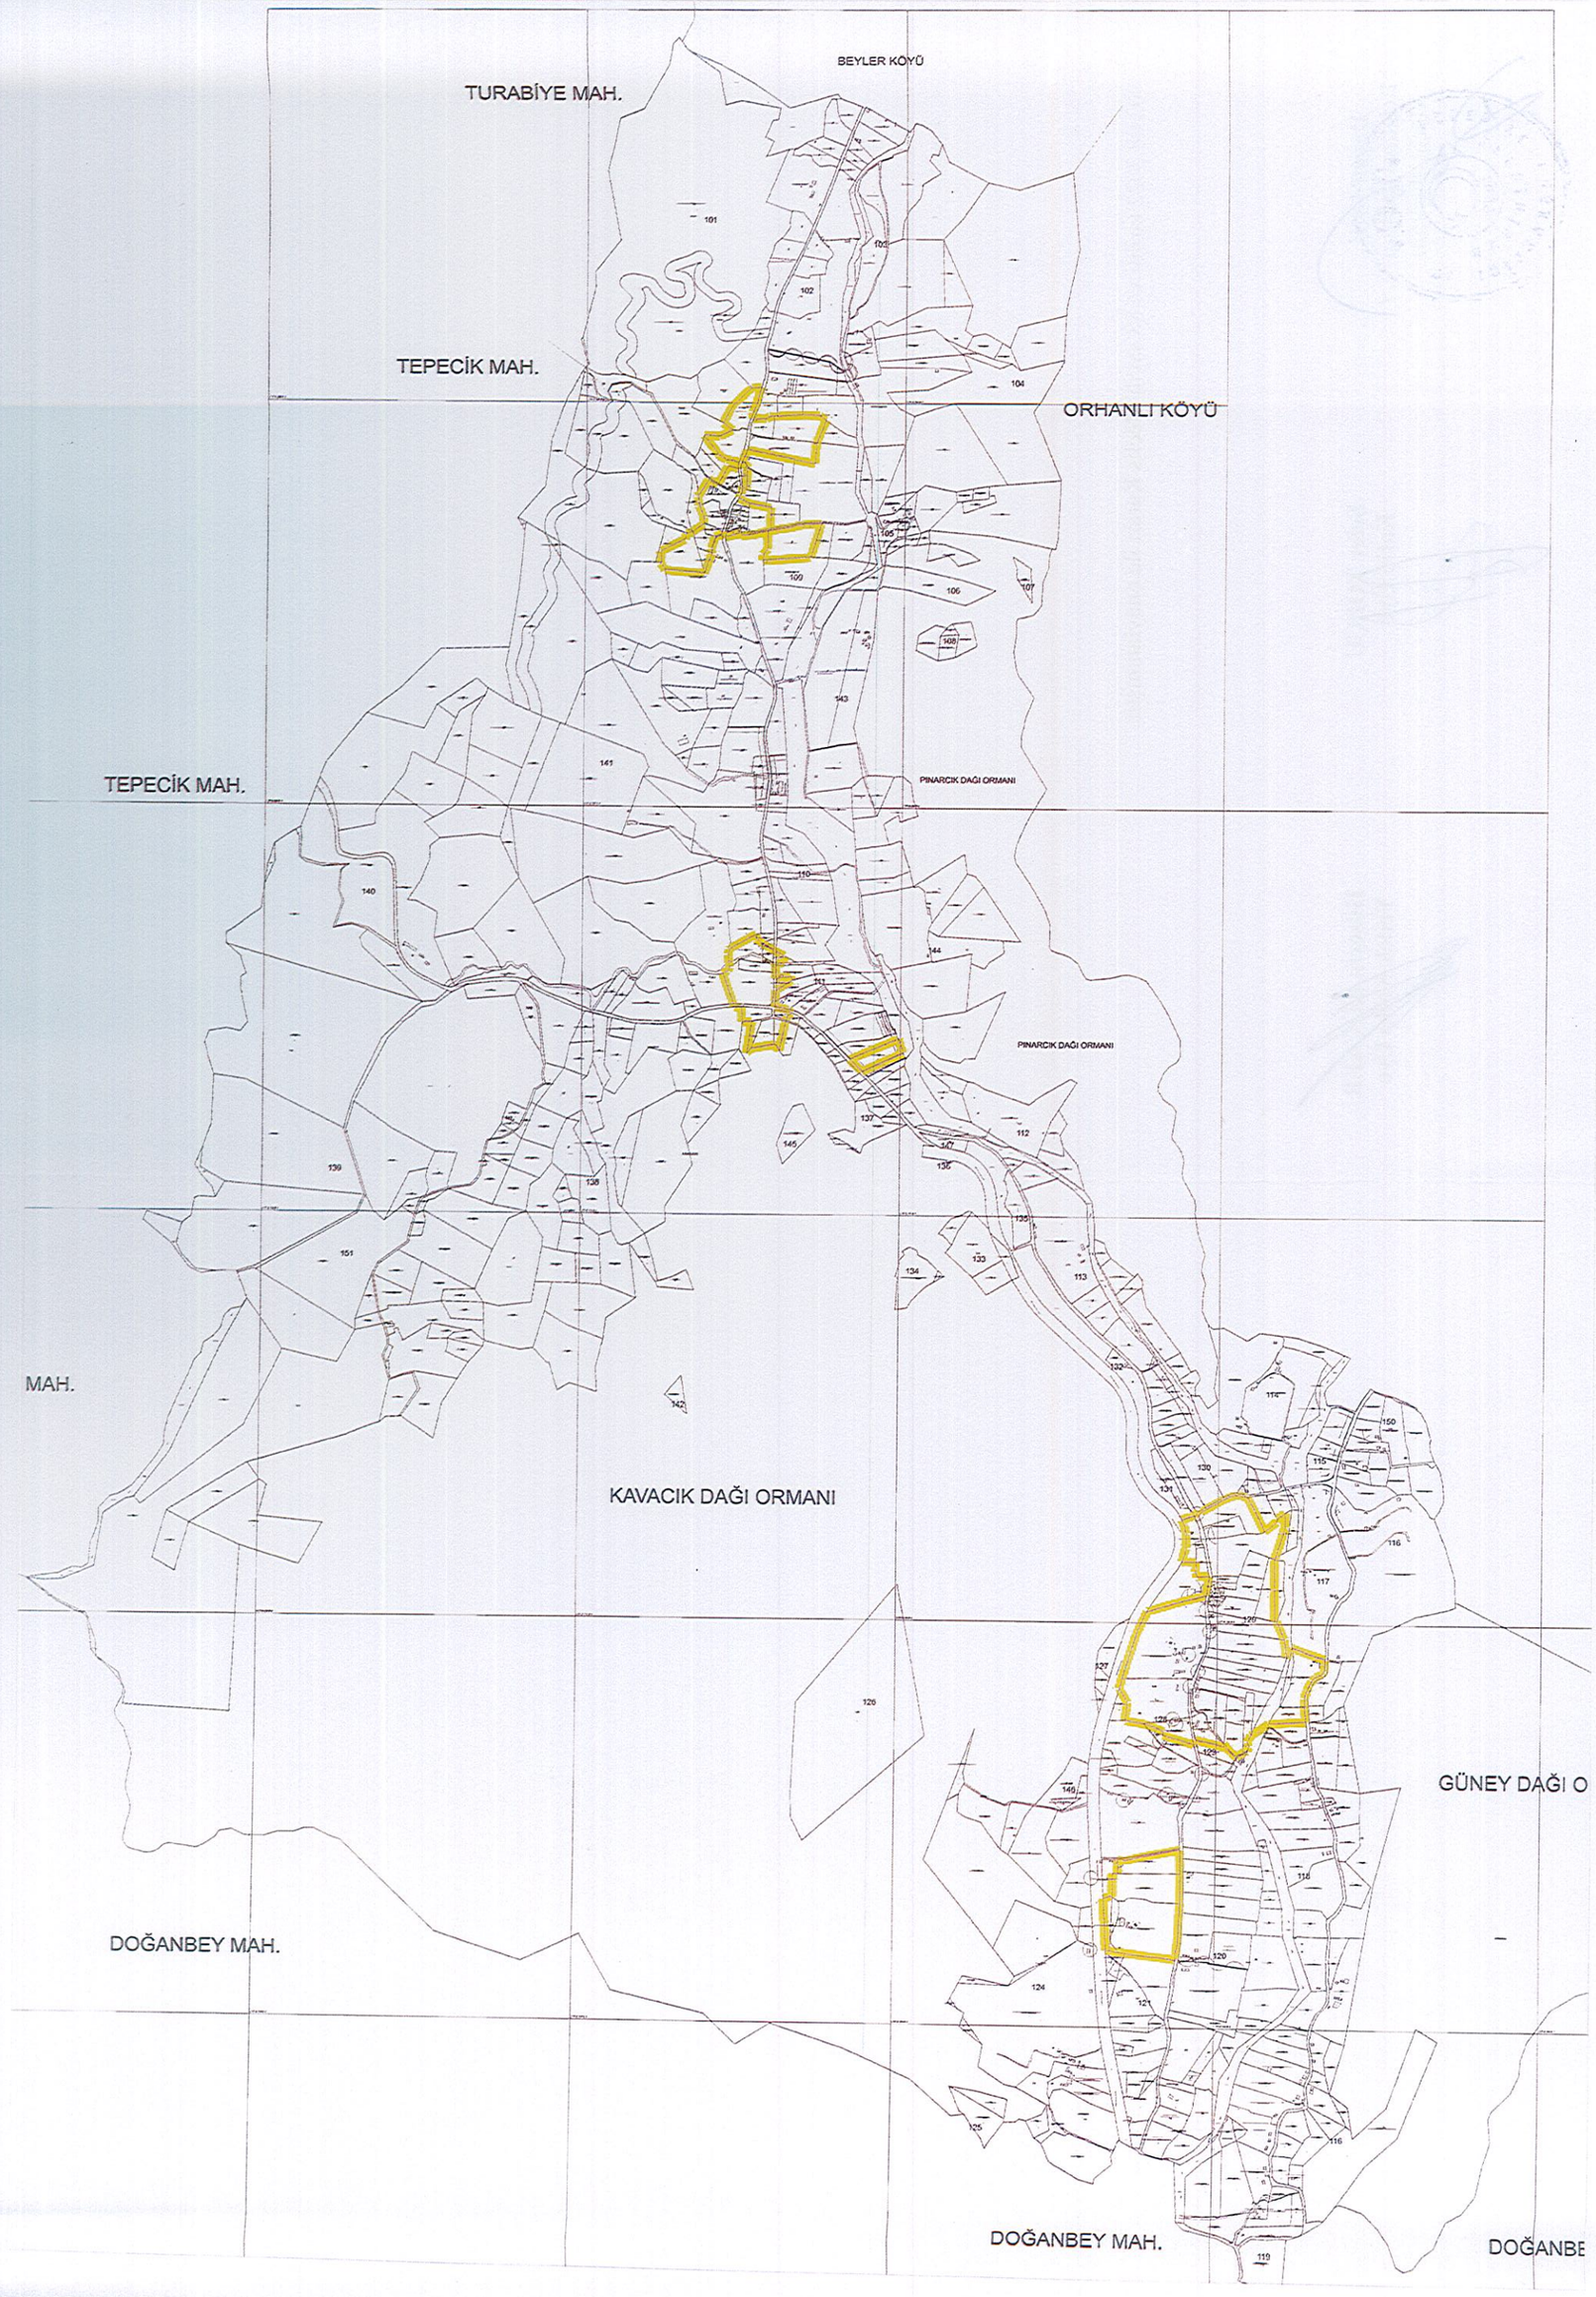
BEYLER KÖYÜ
TURABİYE MAH.
TEPECİK MAH.
ORHANLI KÖYÜ
TEPECİK MAH.
PINARCIK DAĞI ORMANI
PINARCIK DAĞI ORMANI
MAH.
KAVACIK DAĞI ORMANI
GÜNEY DAĞI O
DOĞANBEY MAH.
DOĞANBEY MAH.
DOĞANBE

*03.08.2022 tarihli ve 88 sayılı Meclis Kararı ile onaylanmıştır.

Duygu ULU **Belediye Başkan V. /** **Meclis Başkanı**	**Sefer TOPÇU** **Katip Üye**	**Hüseyin KOCAER** **Yedek Katip Üye**

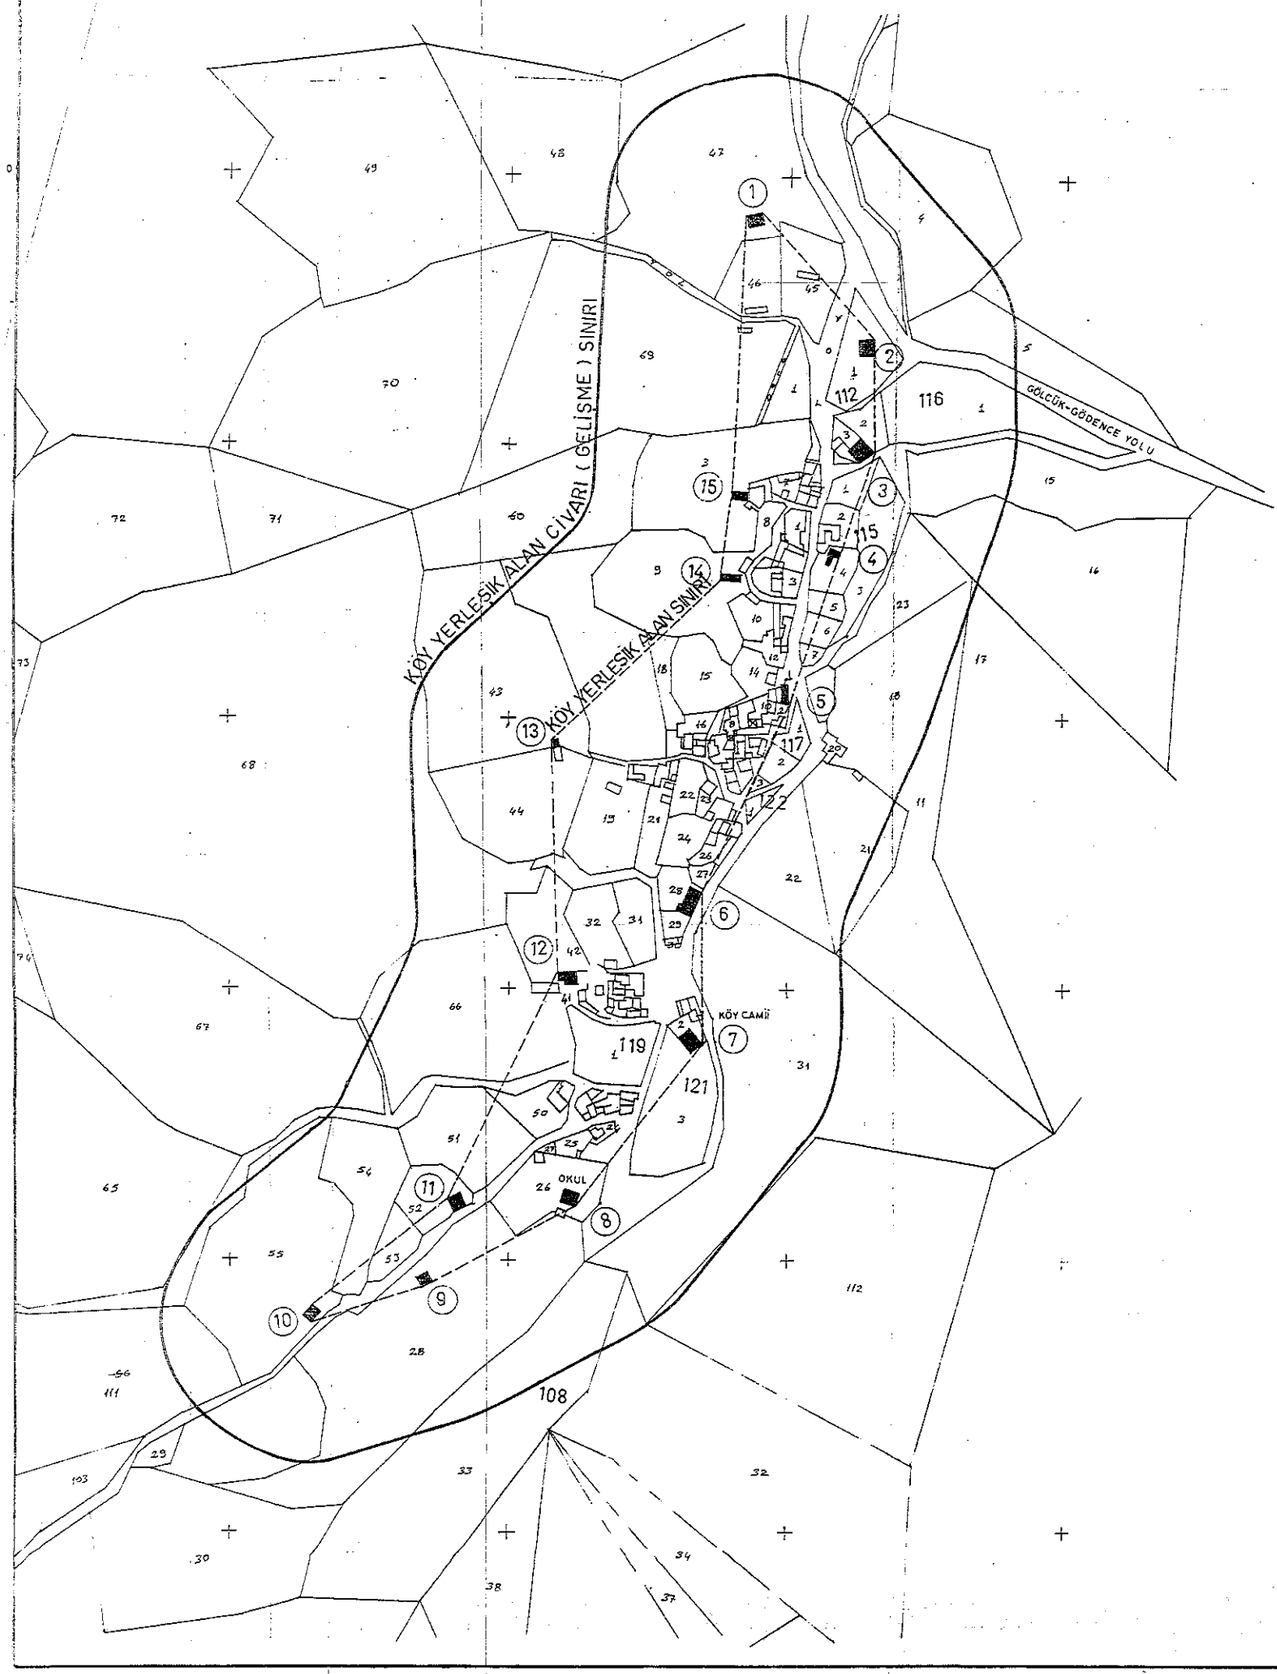

N

1/2000

S.NO.	İSİM	PAFTA NO	PARSEL NO	PAFTA ŞEKLİ	DÜŞ
1	SU DEPOSU	L17b-24a-4	47	KADASTRAL	KÖY TÜZ
2	ÇETİN KİNACI	"	1	"	112 AD
3	İBRAHİM SÖNMEZ	"	3	"	
4	Şakir SALTEKİN	"	4	"	
5	MUSTAFA OCAK	L17b-24d-1	1	"	117 AD
6	SÜLEYMAN GÜNDÜZ	"	29	"	
7	KÖY CAMİİ	"	7	"	KÖY TÜ
8	OKUL	"	26	"	"
9	SABRİ ERCAN	"	28	"	
10	MEHMET ERCAN	"	55	"	
11	BEHÇET PEKER	"	52	"	
12	SÜLEYMAN ÇAKMAK	"	41	"	
13	MEHMET DÜNDAR KARADAĞ	"	43	"	
14	HÜSEYİN SEZER	L17b-24a-4	9	"	
15	HATİCE SEZER	"	3	"	

İZMİR BAYINDIRLIK ve İSKAN MÜDÜRLÜ

103/2 URLA - GÖLCÜK KÖYÜ

PAFTA CİNSİ	ÖLÇEK	TESPİT TARİHİ
KADASTRAL	1/2000	20/8/2002
		İLGİLİ PAFTA NO L17b-24a-4, L

YERLEŞİK ALAN TESPİT KOMİSYONU

BAYINDIRLIK ve İSKAN MÜDÜRLÜĞÜ'NDEN			KÖY İHTİYAR HEYETİNDE	
İSİM	ÜNVAN	İMZA	İSİM	ÜNVAN
AMURAT DEMİREŞ	H.R.T.MÜH.		KERİM KÜÇÜK	MÜHTAR
ALİ BAL	H.R.T. TEKN.		MUSTAFA GÜRGÜNER	A Z A
MURAT G.ÇEKİŞ	YAPI TEKNS.		HALİL OCAK	A Z A
İLNİHAL AKARSU	TEKN. RESS.			

UYGUNDUR

Sezgin KAZAZ
Şube Md. V.

Levent EK
Müdür Yrd

Vali KAYA
Bayındırlık ve İs
Müdür Yardımcı

Farek ERCAN
İnşaat Mühendisi

2 Nüsha Kondonuz
2.4.6.2002 Jeoloji ve Sayılı Karar Ekidir

Hasan İPEK
Vali a
Vali Yardımcısı

*03.08.2022 tarihli ve 88 sayılı Meclis Kararı ile onaylanmıştır.

Duygu ULU **Belediye Başkan V. /** **Meclis Başkanı**	**Sefer TOPÇU** **Katip Üye**	**Hüseyin KOCAER** **Yedek Katip Üye**

İl klare kurulunun 3.12.1958 Tarihli 248 Sayılı kararı ekidir.

S.No	MALİKİ	PARTA NO	PARTEL NO	PARTA DEK.	İKAMET EDİLİYOR
1	köy tüzel kişiliği	12b	123/53	Kadastral	köy deposu
2	Şükule YALÇIN	"	126/1	"	
3	Köy tüzel kişiliği	"	127/1	"	cami
4	Muzaffer ZEYBEK	"	128/8	"	
5	Köy tüzel kişiliği	"	123/36	"	okul
6	" " "	"	123/36		okul
7	[illegible]		[illegible]		
8	Mahmet YAVAŞ	"	123/51		
9					
10					
11					
12					
13					

59/3

İZMİR BAYINDIRLIK ve İSKAN MÜDÜRLÜĞÜ

GÜZELBAHÇE ÇAMTEPE KÖYÜ

PARTA ÇEKİSİ	ÖLÇEK	TESPİT TARİHİ	PARTA NO
KADASTRAL	1/1000		1/4

YERLEŞİK ALAN TESPİT KOMİSYONU

BAYINDIRLIK ve İSKAN MD. | KÖY İHTİYAR MEYETİ

*03.08.2022 tarihli ve 88 sayılı Meclis Kararı ile onaylanmıştır.

Duygu ULU **Belediye Başkan V./** **Meclis Başkanı**	**Sefer TORÇU** **Katip Üye**	**Hüseyin KOCAER** **Yedek Katip Üye**

S.NO	İSİM	PAFTA NO	PARSEL NO	PAFTA ŞEKLİ	DÜŞÜNCELER
1	YAŞAR ÇENGELER	L17c-04b-04d	31	KADASTRAL	296 ADA
2	YAŞAR İNTEPE	L17c-04b-04d	20	"	296 ADA
3	MUSA İNDAŞ	"-04b-04d	56	"	297 ADA
4	OKUL LOJMANI	"-04b-04d	1	"	293 ADA
5	OKUL	"-04b-04	5	"	193 ADA
6	HALİL İBRAHİM DEMİRÜRK	"-04b-04d	6	"	278 ADA
7	MEHMET TUNBA	"-04b-04d	15	"	284 ADA
8	NEHİP ÇINBA	"-04a-03	3	"	270 ADA
9	CEMİLE İKCAN	"-04a-03	13	"	159 ADA
10	MURAT GÖKÇEN	"-04b-04a	76	"	296 ADA
11	OKTAY AYTÖN	"-04b-04a	58	"	296 ADA

İZMİR BAYINDIRLIK ve İSKAN MÜDÜRLÜĞÜ

SEFERİHİSAR-BEYLER KÖYÜ

PAFTA CİNSİ	ÖLÇEK	TESPİT TARİHİ	PAFTA NO
KADASTRAL	1/1000	04/10/2003	İLGİLİ PAFTALAR L17c-4a-3b, L17c-4a-3c, L17c-4b-4a, L17c-4b-4d ve L17c-4b-4c, L17c-4a-3

YERLEŞİK ALAN TESPİT KOMİSYONU

BAYINDIRLIK ve İSKAN MÜDÜRLÜĞÜ'NDEN			KÖY İHTİYAR HEYETİ'NDEN		
İSİM	ÜNVAN	İMZA	İSİM	ÜNVAN	İMZA
MURAT DEMİRBAŞ	H.R.T. MÜH.		ÖZGÜR TEKELİOĞLU	MUHTAR	
HESİN KARAPÜR	H.R.T. MÜH.		ERDAL DUMLUPINAR	AZA	
ALİ YÜMLÜ	İNŞ. TEKN.		MEHMET BÜYÜKÇINAR	AZA	
MURAT G.ÇEKİŞÇİ	YAPI TEKN.				
M.NİHAL AKARSU	TEKN. RESS.				

Aydın SARIAL
Şube Müdürü

Levent KÜÇÜKDUR
Müdür Yrd.

Bayındırlık ve İskan Müdürü

Bürü Erdinç

Vali Yrd.

ONANDI
Vali

*03.08.2022 tarihli ve 88 sayılı Meclis Kararı ile onaylanmıştır.

Duygu ULU **Belediye Başkan V. /** **Meclis Başkanı**	**Sefer TOPÇU** **Katip Üye**	**Hüseyin KOCAER** **Yedek Katip Üye**

MESKUN ALAN SINIRI
İZMİR - SEFERİHİSAR YOLU
KÖY YERLEŞİK ALAN SINIRI
Cumhuriyet Caddesi
LEJANT

*03.08.2022 tarihli ve 88 sayılı Meclis Kararı ile onaylanmıştır.

Duygu ULU **Belediye Başkan V./** **Meclis Başkanı**	**Sefer TOPÇU** **Katip Üye**	**Hüseyin KOCAER** **Yedek Katip Üye**