


DURUM HARİTASI
94 NOLU (DÜZENLEME SAHASI)

İL :İZMİR
İLÇESİ :SEFERİHİSAR
MAH :ÇOLAKIBRAHİM-DÜZCE
ADA/PARSEL: 195/17, 3301/38, 3301/39

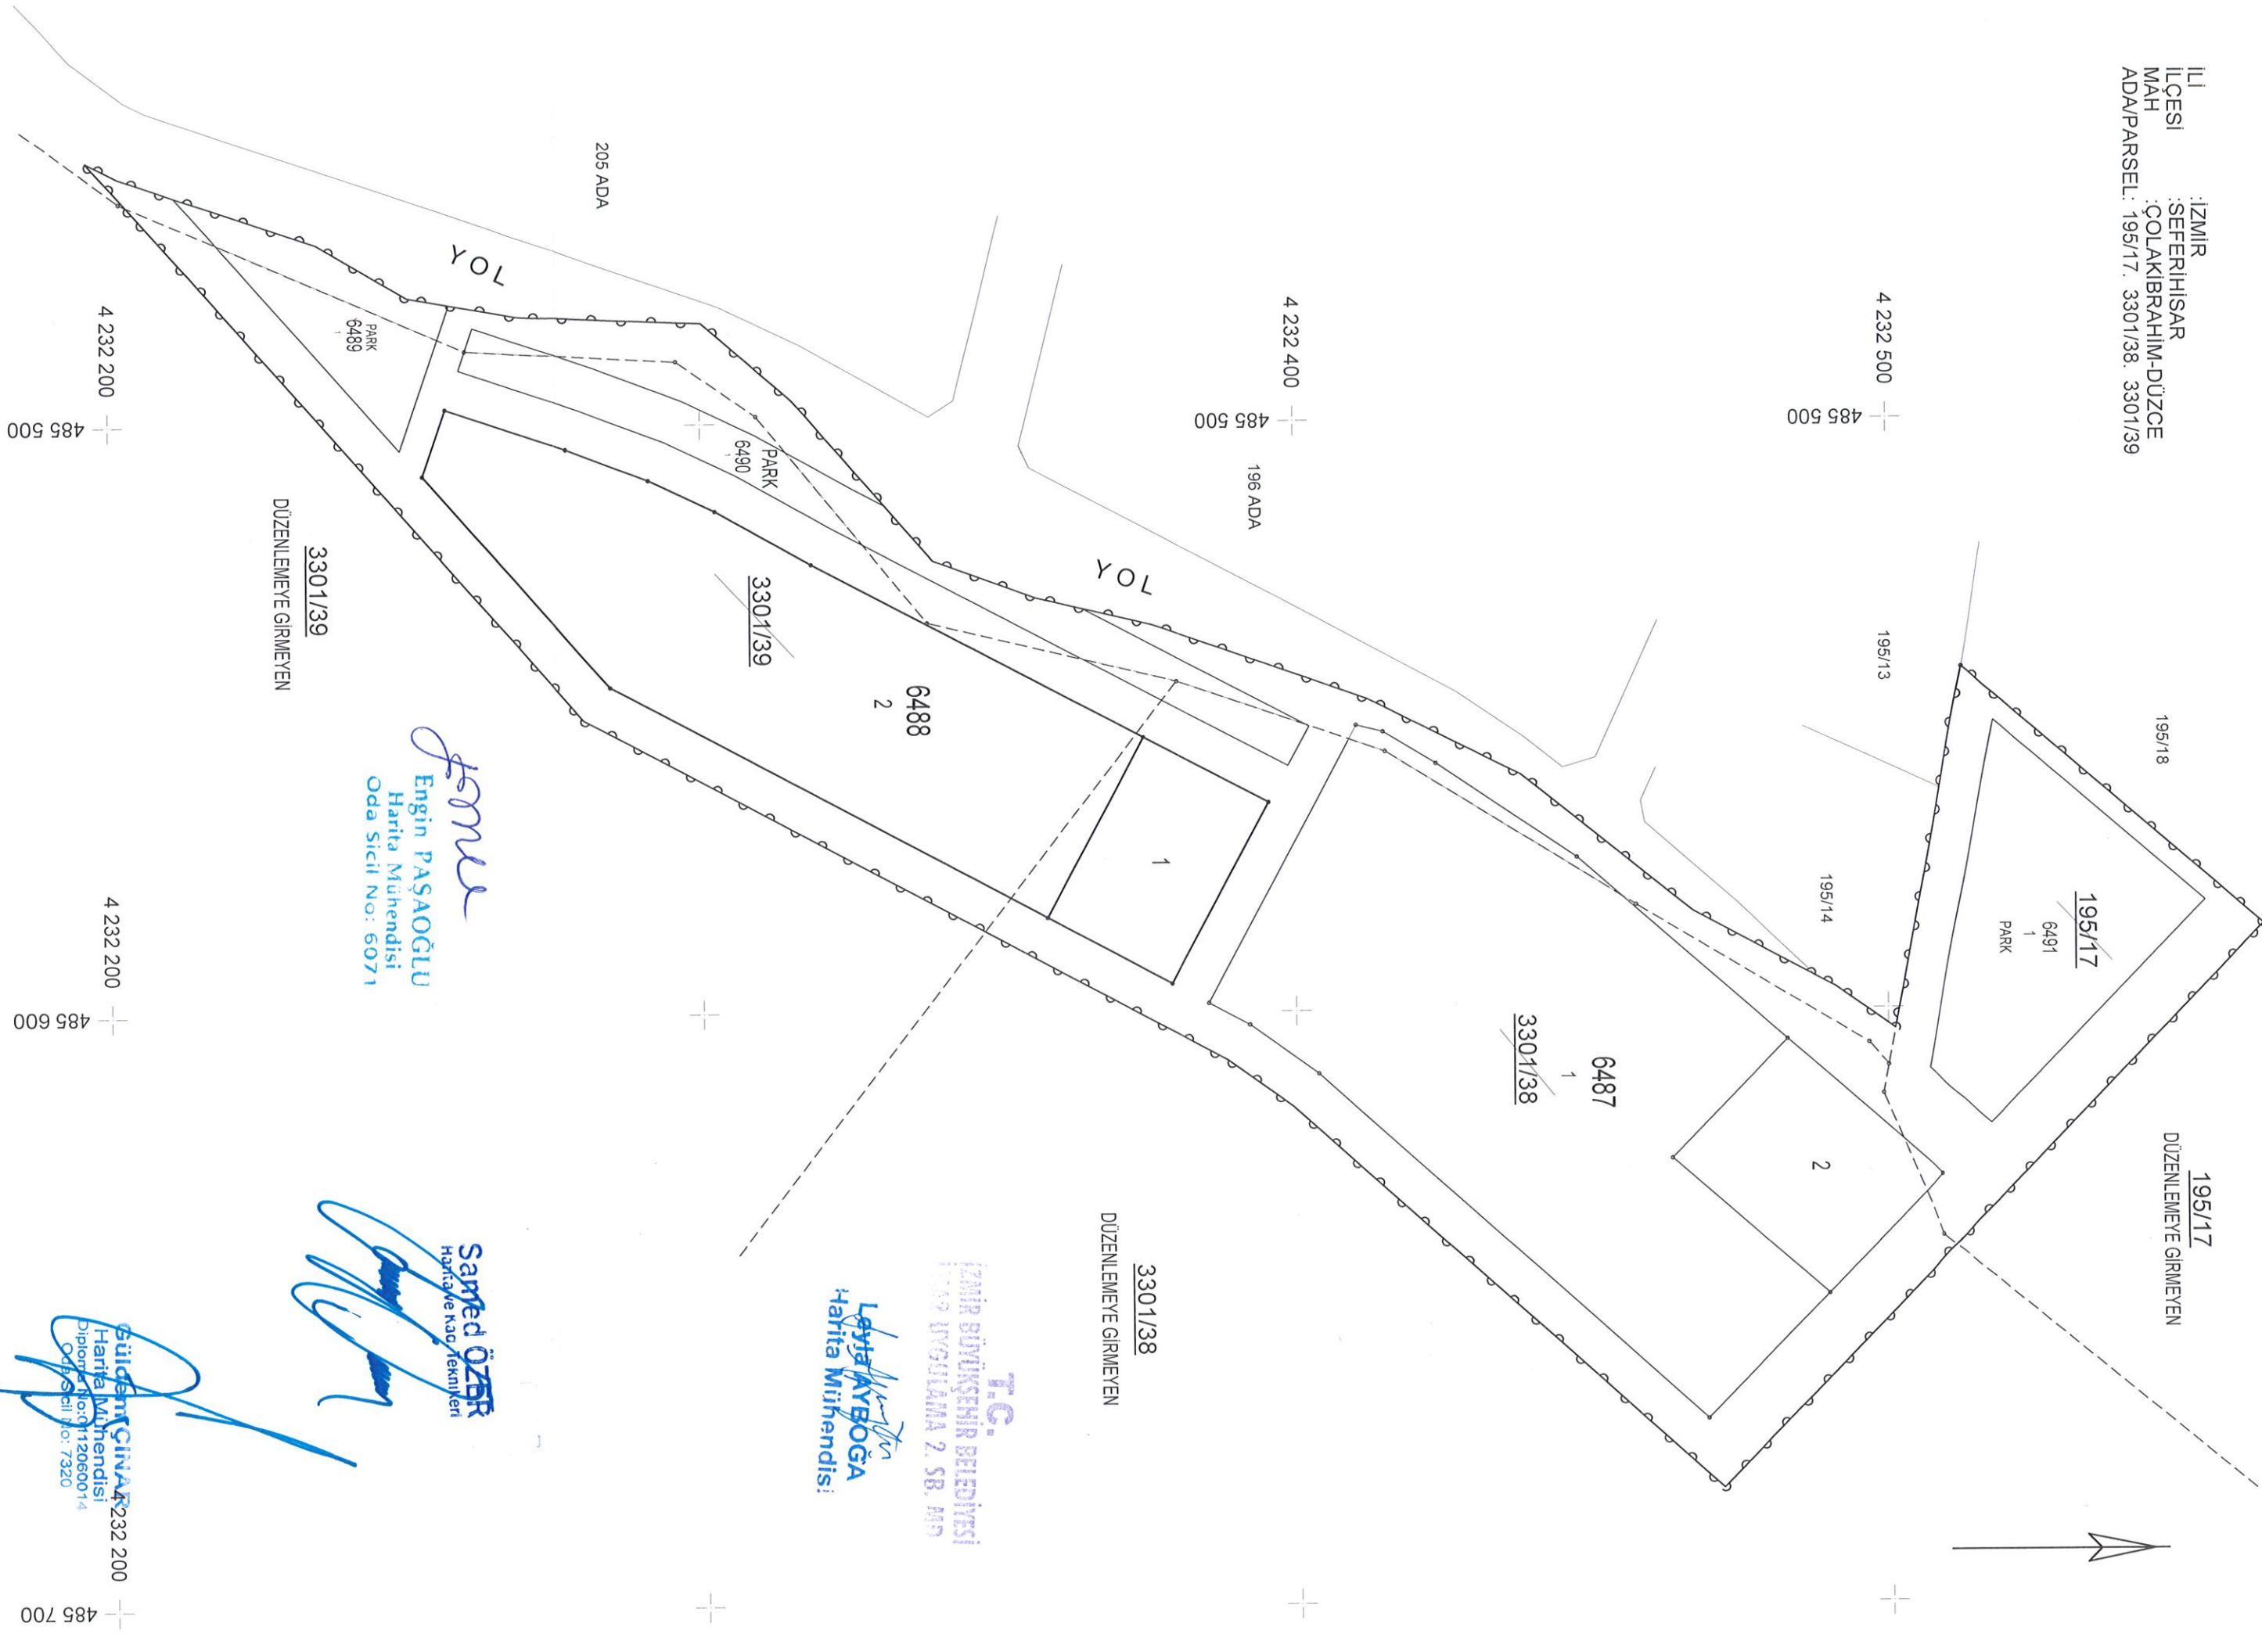

Emre
Engin PAŞAOGLU
Harita Mühendisi
Oda Sicil No: 6071

Samed ÖZER
Samed ÖZER
Harita ve Kadastro Teknikleri
Harita Mühendisi

T.C.
İZMİR BÜYÜKŞEHİR BELEDİYESİ
1109 İYİGÜZLAMA 2. SB. MR
Leyla AYBOĞA
Leyla AYBOĞA
Harita Mühendisi

Süleyman ÇINAR
Süleyman ÇINAR
Harita Mühendisi
Diploma No:0112060014
Oda Sicil No: 7320

4 232 200
485 500

4 232 400
485 500

4 232 500
485 500

4 232 200
485 600

485 600

485 700