DURUM HARİTASI(ITRF96)

İLİ : İZMİR
İLÇESİ : SEFERİHİSAR
MAHALLESİ : DOĞANBEY
PAFTA : L17C18B3-L17C19A4-L17C19D1-L17C18C2
ADA/PARSEL : 0/476-0/479-0/481-0/482-0/483-0/484-0/485-0/486- 0/488-0/494-0/495-0/497-0/498
0/499-0/508-0/509-0/510-0/696-0/697-0/705- 0/936-0/937-0/938-0/1040-0/1047-0/1048-0/1049
0/1050-0/1051-0/1052-0/1053-0/1054-0/1111 -0/1167-0/1168-0/1169-0/1170-0/1171-0/1172-0/1173-
0/1175-0/1176-0/1670-0/1671-0/2061-0/2062-0/2063 -0/2064-0/2065-0/2066-0/2067-0/2068-0/2069-0/2070
0/2071-0/2648-0/3360-0/3361-0/4123-0/4124-0/4597-0/4598-0/4599-0/4600-0/4601-0/4602-0/4603-0/4604
0/4605-0/4606-0/4607-0/4858-0/5249- 0/5322-5996/1-5997/1
PLAN NO : 99

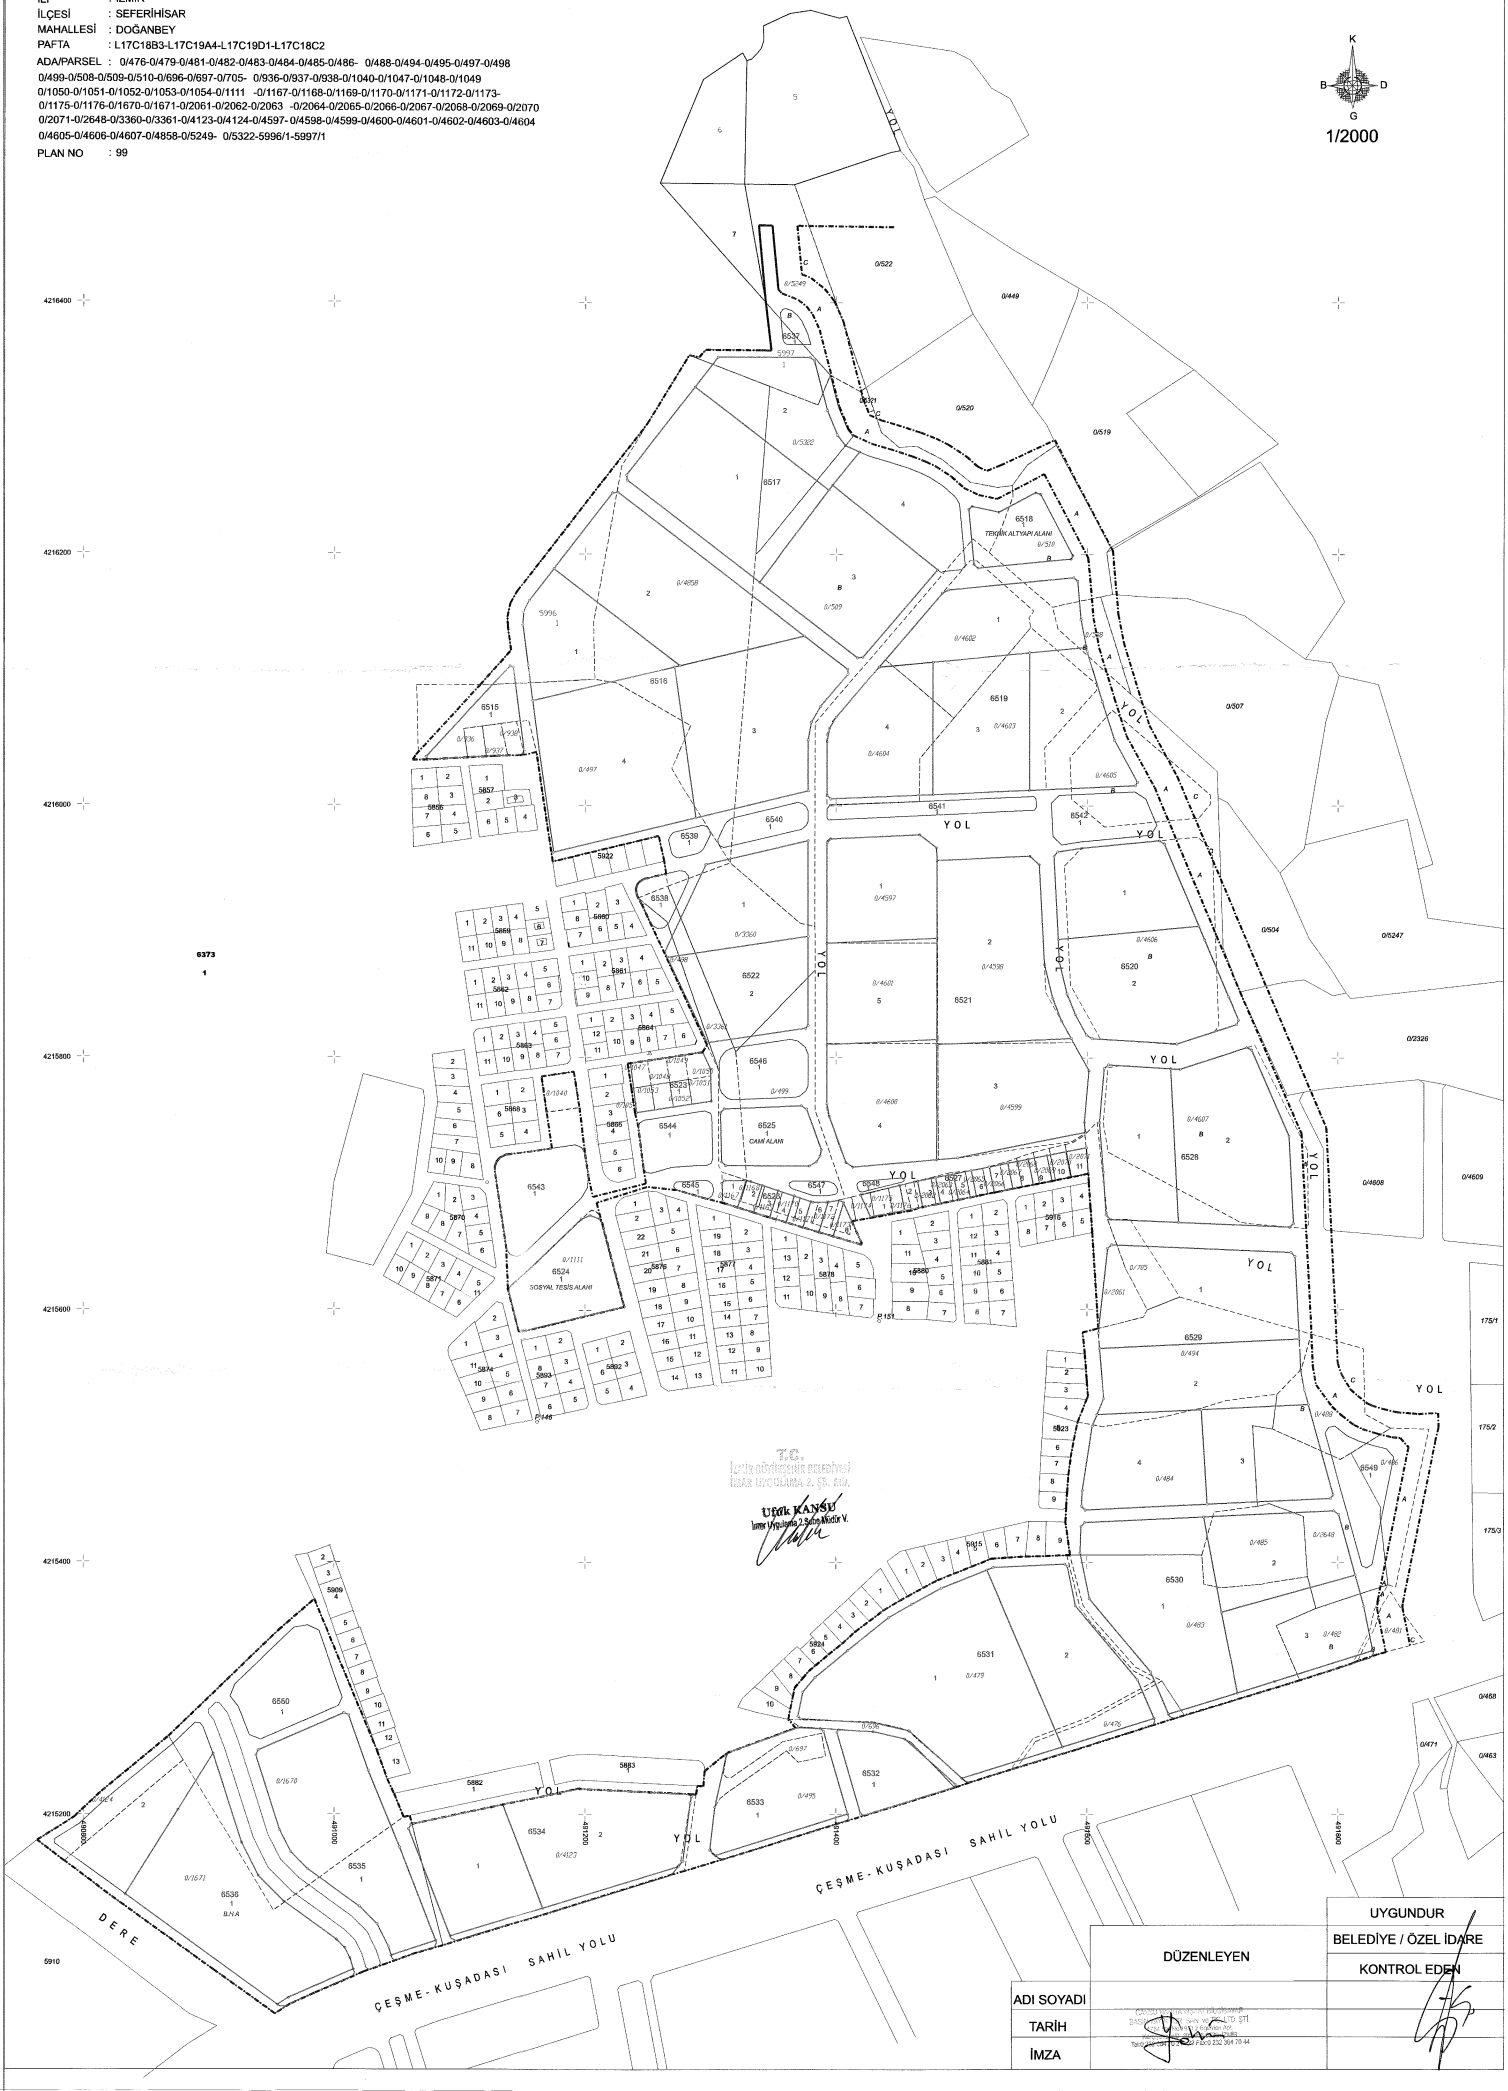

T.C.
İZMİR BÜYÜKŞEHİR BELEDİYESİ
İMAR UYGULAMA 2. ŞB. MÜ.
Ufuk KANSU
İmar Uygulama 2. Şube Müdür V.

		UYGUNDUR
	DÜZENLEYEN	BELEDİYE / ÖZEL İDARE
		KONTROL EDEN
ADI SOYADI		
TARİH		
İMZA		